

Österhaninge
 Registreringsbevis
 Registreringsdatum
 1983-09-09
 För fastighetsregisternämndigheten


Slutnamn
 Larsson
 Försö

Karin Larsson

Samhetskostnadsanläggningen = Högdalen gård

5
 II

- = VÄG MED BIDRAG FRÅN TRAFIKFÖRSÄKRING
- = FJ BIDRAGSBERÄTTIGAD VÄG
- = BONDVÄG GENOM ÅR KOMMUNAL VÄG

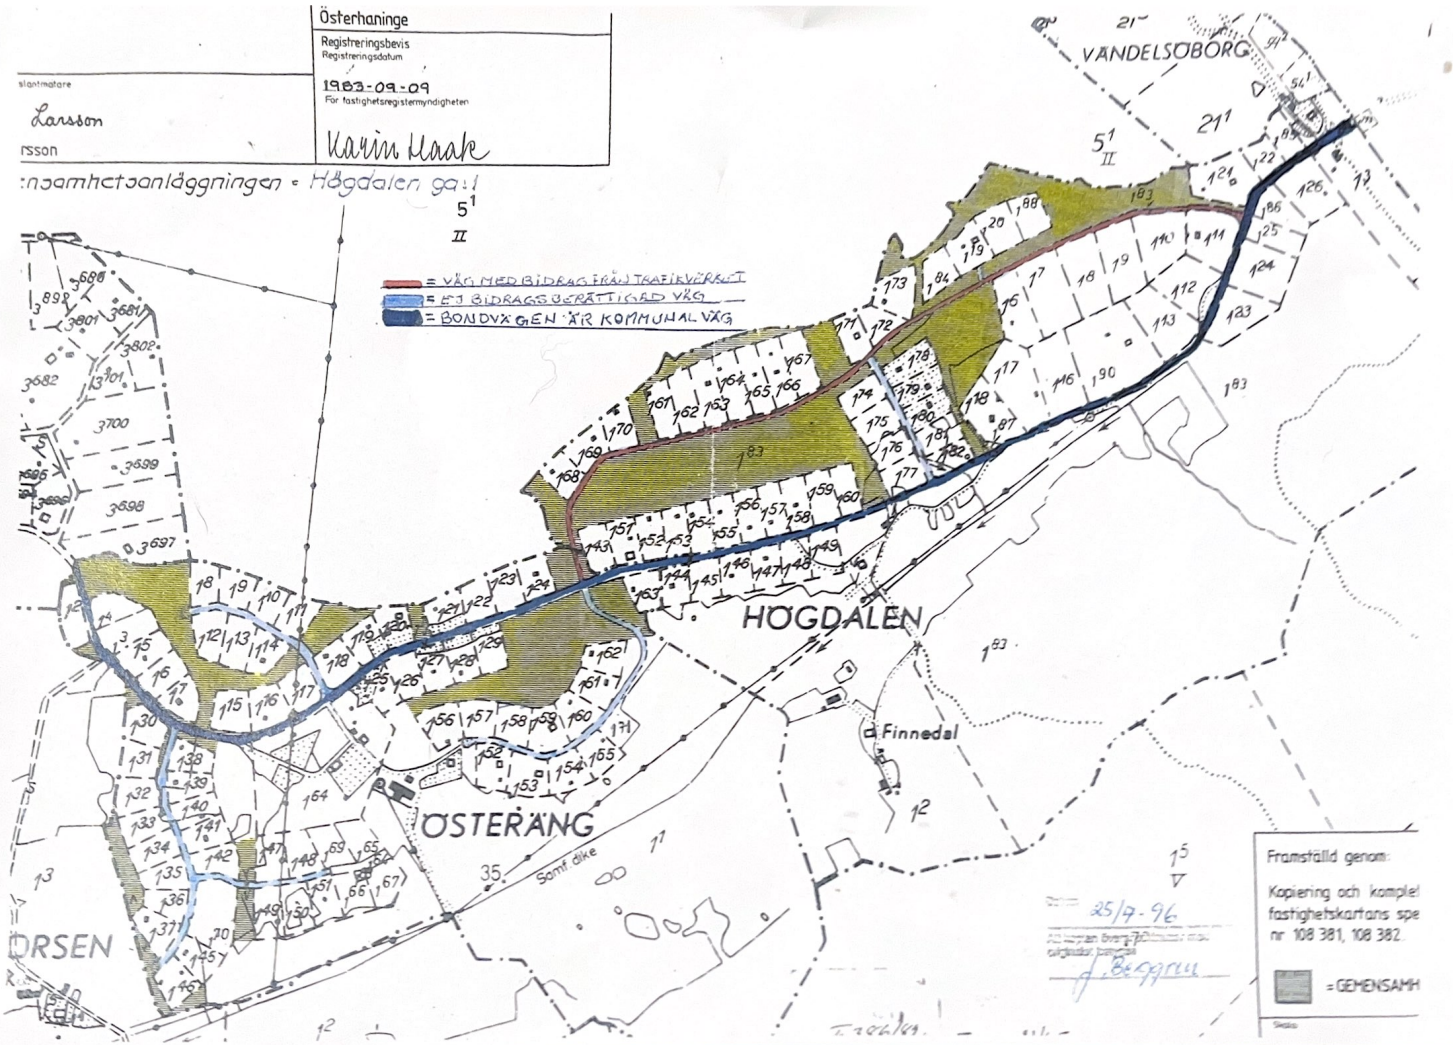

Framställt genom:
 Kopiering och komplet
 fastighetskartans spe
 nr 108 381, 108 382.
 = GEMENSAMH
 25/7-96
 J. Biggrén